


POSCHODIE										
967 IV.NS tr. uč. Ing. ZMEKOVÁ	966 III.A tr. uč. Mgr. KNAPOVÁ	965 III.ENP tr. uč. Ing. FRANCISCI OVÁ	WC ZAMESTNANCI	959 IV.EMP tr. uč. Ing. ANTALEK		958 IV.A tr. uč. Ing. DZURO	WC ŽIACI	952 UČEBŇA. VÝPOČTOVEJ TECHNIKY Č. 2 zod. Ing. PODMAJERSKÝ	950 ZÁSTUPCA TV RNDr. ZÁMEČNÍKOVÁ	991 UČEBŇA VÝPOČTOVEJ TECHNIKY Č. 3 zod. Ing. DZURO
968 KABINET	CHODBA POSCHODIE								990 KABINET VÝCHOVNÉHO PORADCU Mgr. Knapová	
969 KABINET ELEKTRO zod. Ing. PODMAJERSKÝ									989 - SERVEROVŇA	
970 I.AE tr. uč. Ing. PODMAJERSKÝ	971 KABINET ELEKTRO - STROJ zod. Ing. ZMEKOVÁ, PHD.	975 ZBOROVŇA	979 UČEBŇA CUJ č. 1 zod. Ing. VESELOVSKÝ	981 MULTIMEDIÁLNA UČEBŇA zod. Ing. DZURO	982 KABINET MAT zod. RNDr. ZÁMEČNÍKOVÁ	983 UČEBŇA CUJ č. 2 zod. Mgr. DURCOVÁ	985 UČEBŇA. VÝPOČTOVEJ TECHNIKY 1 - TP-link AKAD. zod. P. Mertel	986 KABINET ELEKTRO zod. Ing. PEREJDOVÁ	988 LABORATÓRIUM ELEKTRICKÉHO MERANIA zod. Ing. PEREJDOVÁ	

PRÍZEMIE												
LAB. EM-2 Ing. Perejdová 1008	1009 PRAKTICKÉ VYUČOVANIE			1011 1013 PRAKTICKÉ VYUČOVANIE			906 LABORATÓRIUM IST zod. Ing. PLESNÍK	904 UČEBŇA. VÝPOČTOVEJ TECHNIKY č. 5 zod. Ing. HARGAŠ	VCHOD DO ŠKOLY			
KABINET 918 (917)	CHODBA PRÍZEMIE											
919 LAB. VT CNC zod. Ing. KOLLÁR	920 KABINET CUJ zod. Mgr. FERRARI	921 KABINET SJL zod. Mgr. MANDÁKOVÁ	922 UČEBŇA delených predmetov v - CUJ-4 (RUJ) zod. Mgr. KNAPOVÁ	923 II.GN tr. uč. Ing. Drápalová	924 UČEBŇA delených predmetov - CUJ-3 (ANJ)	PRECHOD PRÍSTAVBA ELEKTRO PRAKTICKÉ VYUČOVANIE	930 II.AE tr. uč. Mgr. DZUROVÁ	931 III.ESG tr. uč. Ing. ĎURIŠOVÁ	932 II.EP tr. uč. PhDr. KAŇOVÁ	933 II.EP tr. uč. Ing. PEREJDOVÁ	934 I.GN tr. uč. Mgr. Durcová	935 UČEBŇA VÝPOČTOVEJ TECHNIKY Č. 4 zod. Ing. ĎURIŠOVÁ

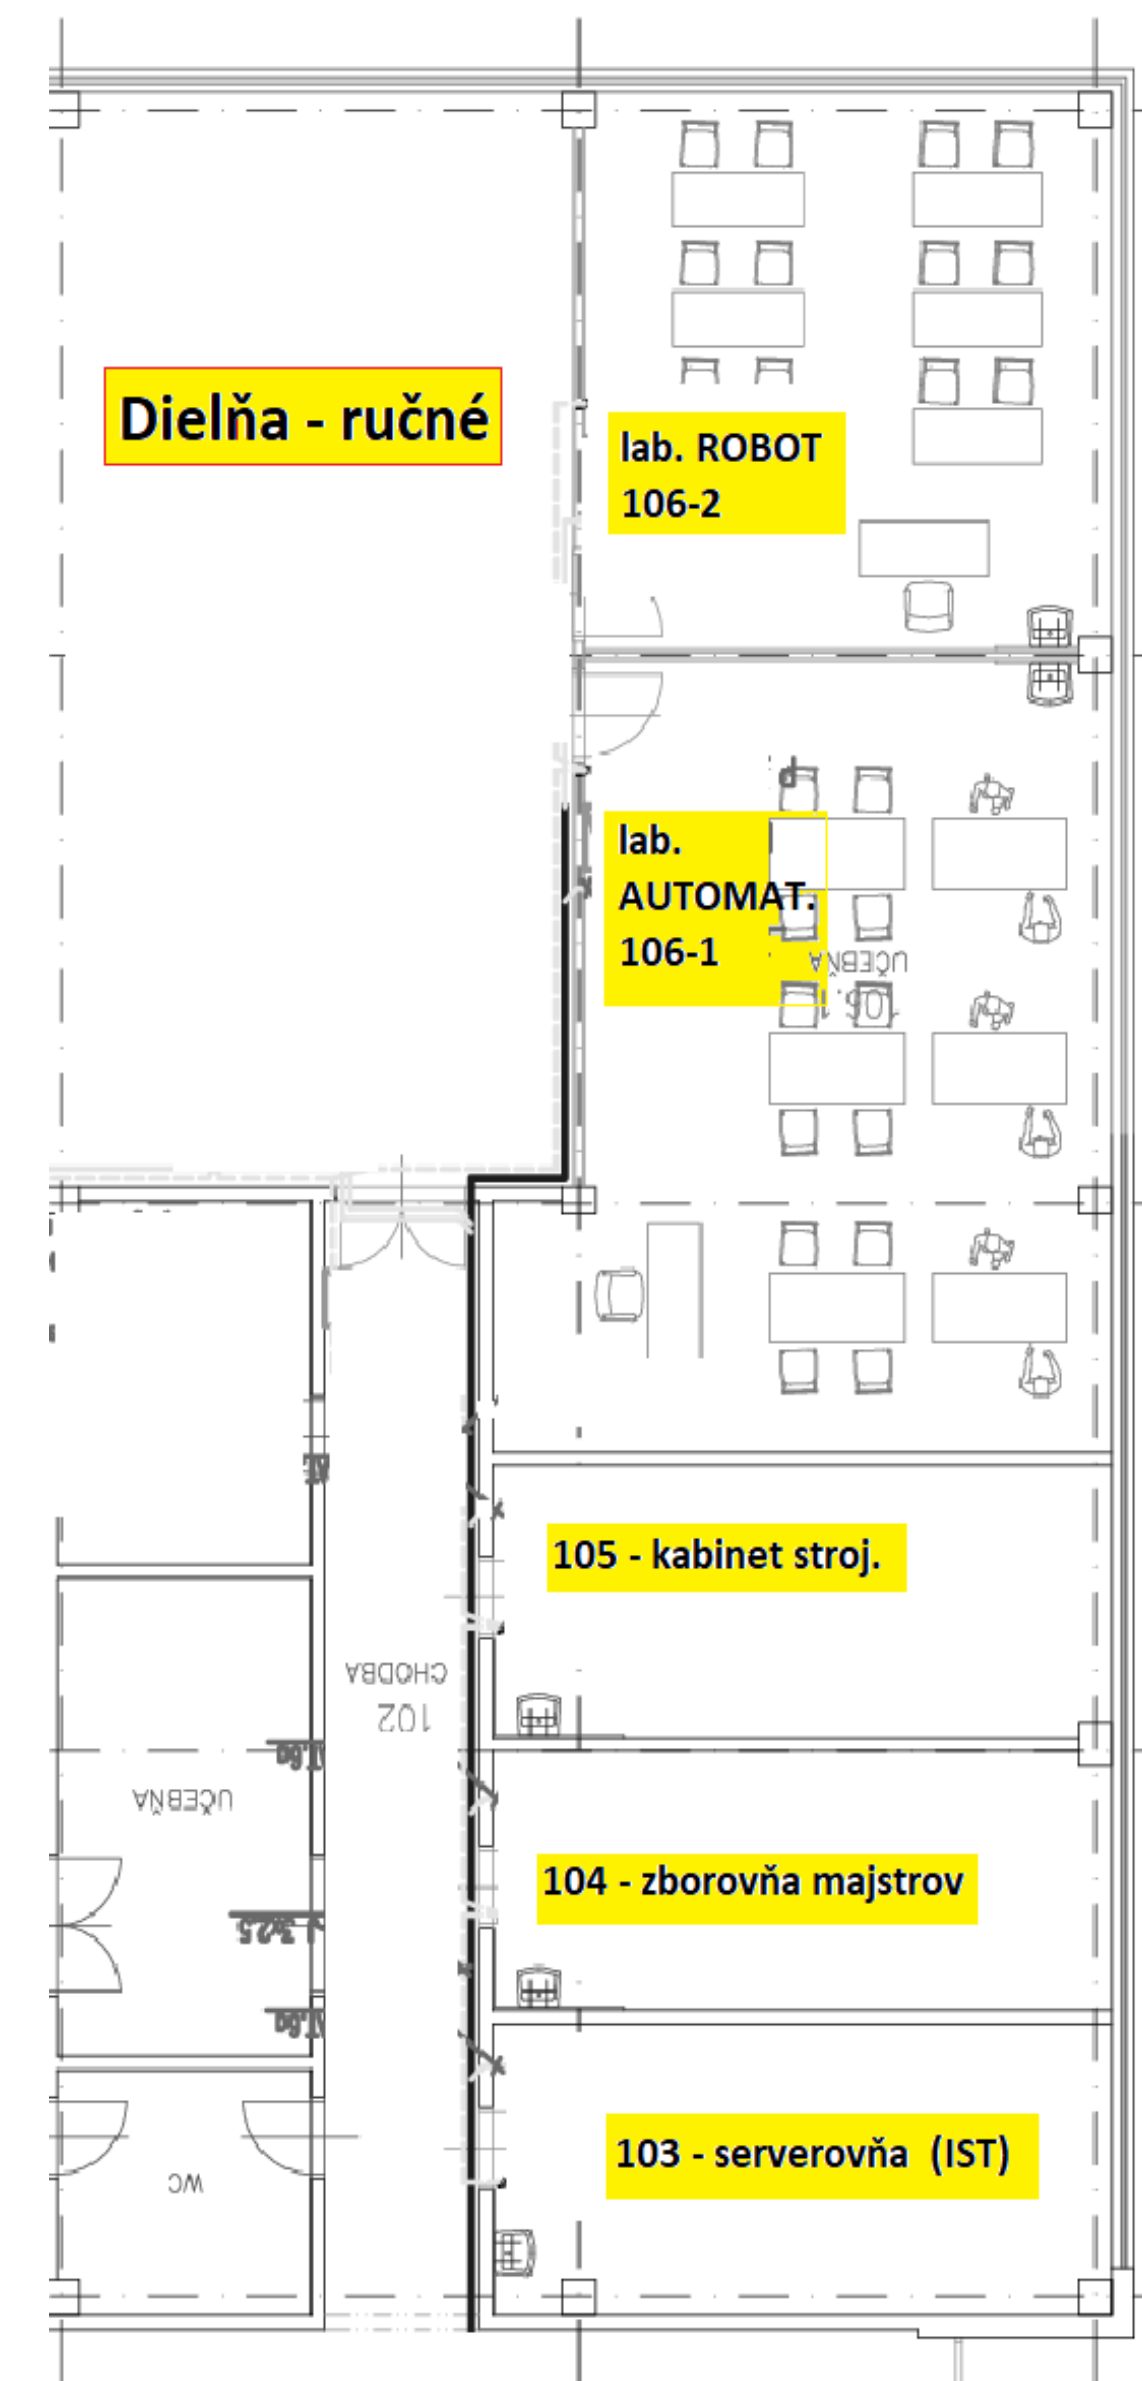

936 - Tel. ústredňa
937 - Knižnica
938 - Sklad

Dielne elektro – prístavba SOŠ v Starej Turej, Športová 675

